



- / Leitz - Trilux 2 Serie N
FIMet 65/66, Eurofalz 24mm, Beschlagachse 13mm

NF 1.41

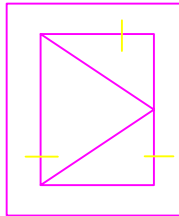

Lichtoptimierter Anschluss seitlich und oben; HM-"light"
Detail latéral et haut; vide lumière optimale; bois métal "light"

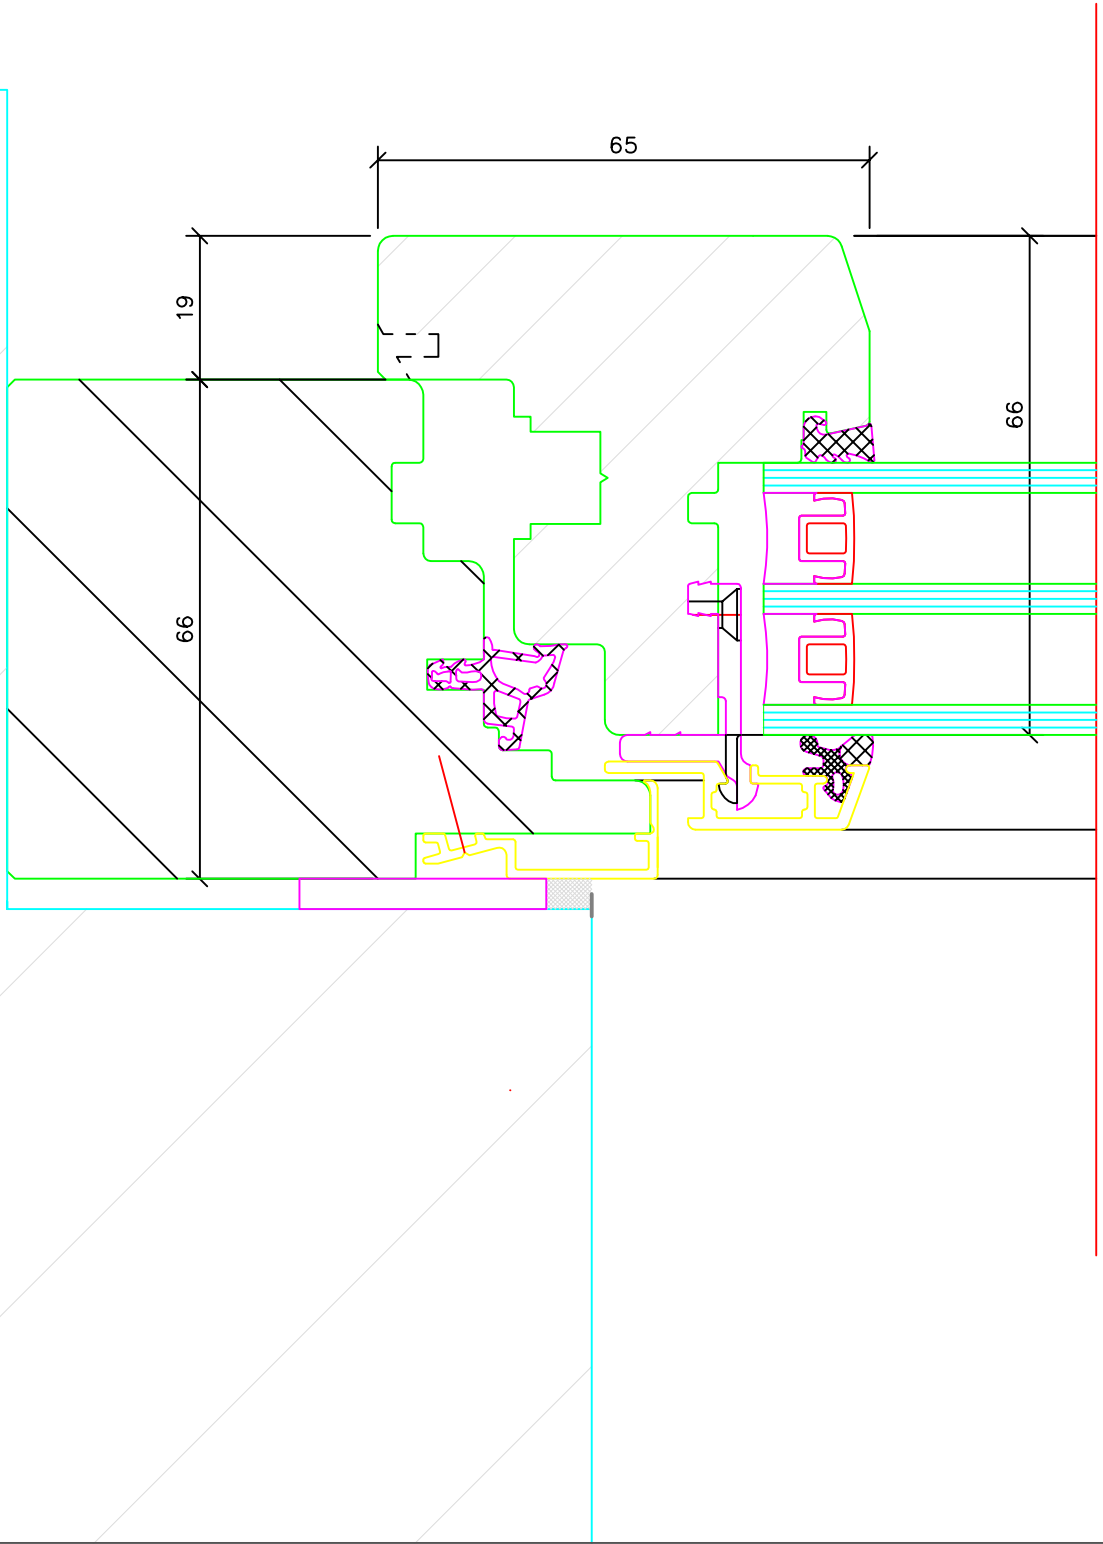

Fensterbau
Innenausbau
Bodenbeläge
Küchen



Schnittzeichnungen

Sinergie NF 3-fach Verglasung

Plan Nr. 01

MST 1:1

Gez. Kopp 21.10.2013

Rev.

Rev.

Schreinerei Strebel

Inhaber Thomas Kopp

Seetalstrasse 13


5632 Buttwil

Tel: +41 (56) 664 64 74


Fax: +41 (56) 664 64 75

- / Leitz - Trilux 2 Serie N
FIMet 65/66, Eurofalz 24mm, Beschlagachse 13mm

NF 2.00

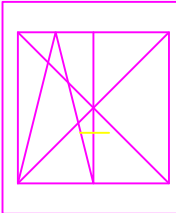

Mittelpartie; Breite 104mm; Schlagleiste gesteckt
Partie du milieu; largeur 104mm; couvre-joint emboîté

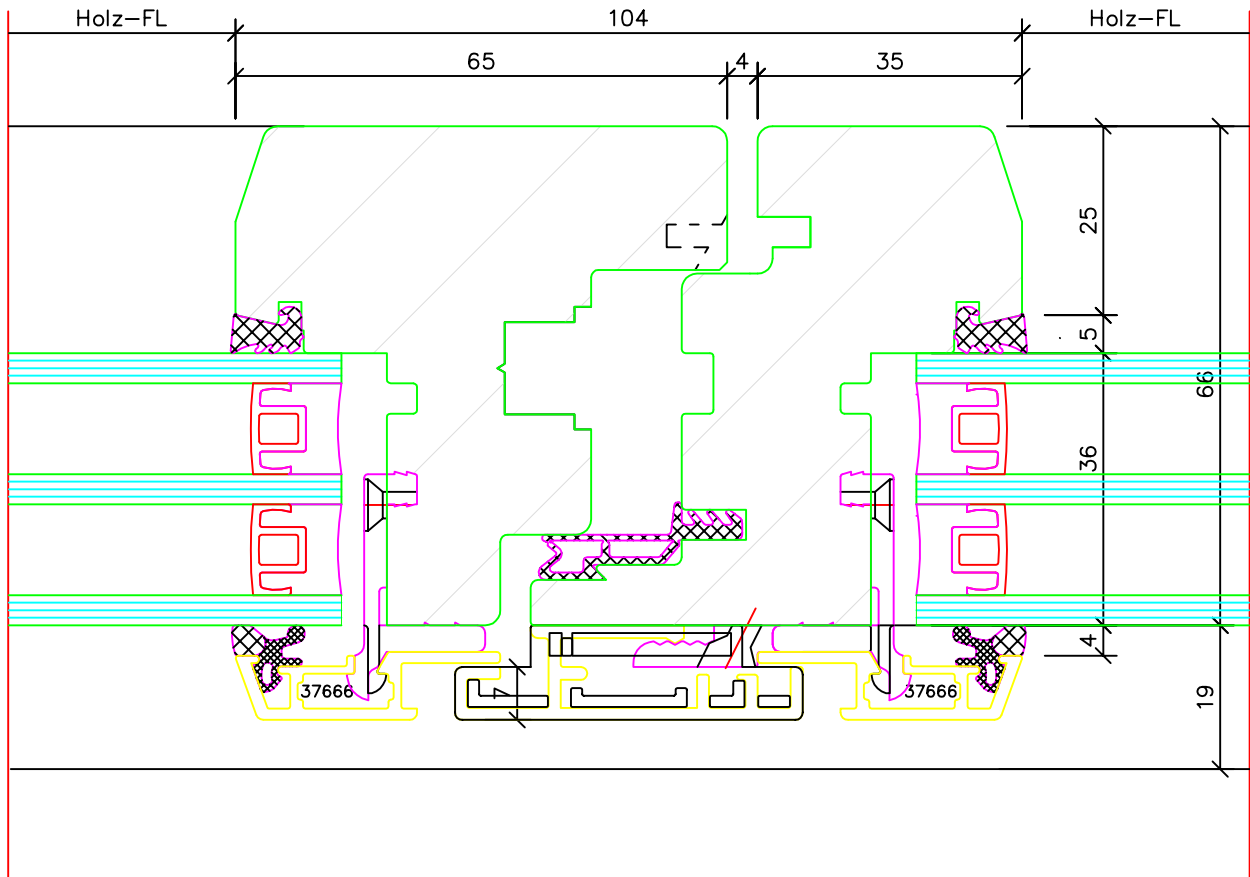

Fensterbau
Innenausbau
Bodenbeläge
Küchen



Schnittzeichnungen
Sinergie NF 3-fach Verglasung

Plan Nr. 01

MST 1:1

Gez. Kopp 21.10.2013

Rev.

Rev.

Schreinerei Strebel

Inhaber Thomas Kopp

Seetalstrasse 13


5632 Buttwil

Tel: +41 (56) 664 64 74


Fax: +41 (56) 664 64 75

- / Leitz - Trilux 2 Serie N
FIMet 65/66, Eurofalz 24mm, Beschlagachse 13mm

NF 3.00

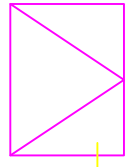

Anschluss unten, Wetterschenkel 2-teilig
Detail bas, renvoi d'eau 2 pièces

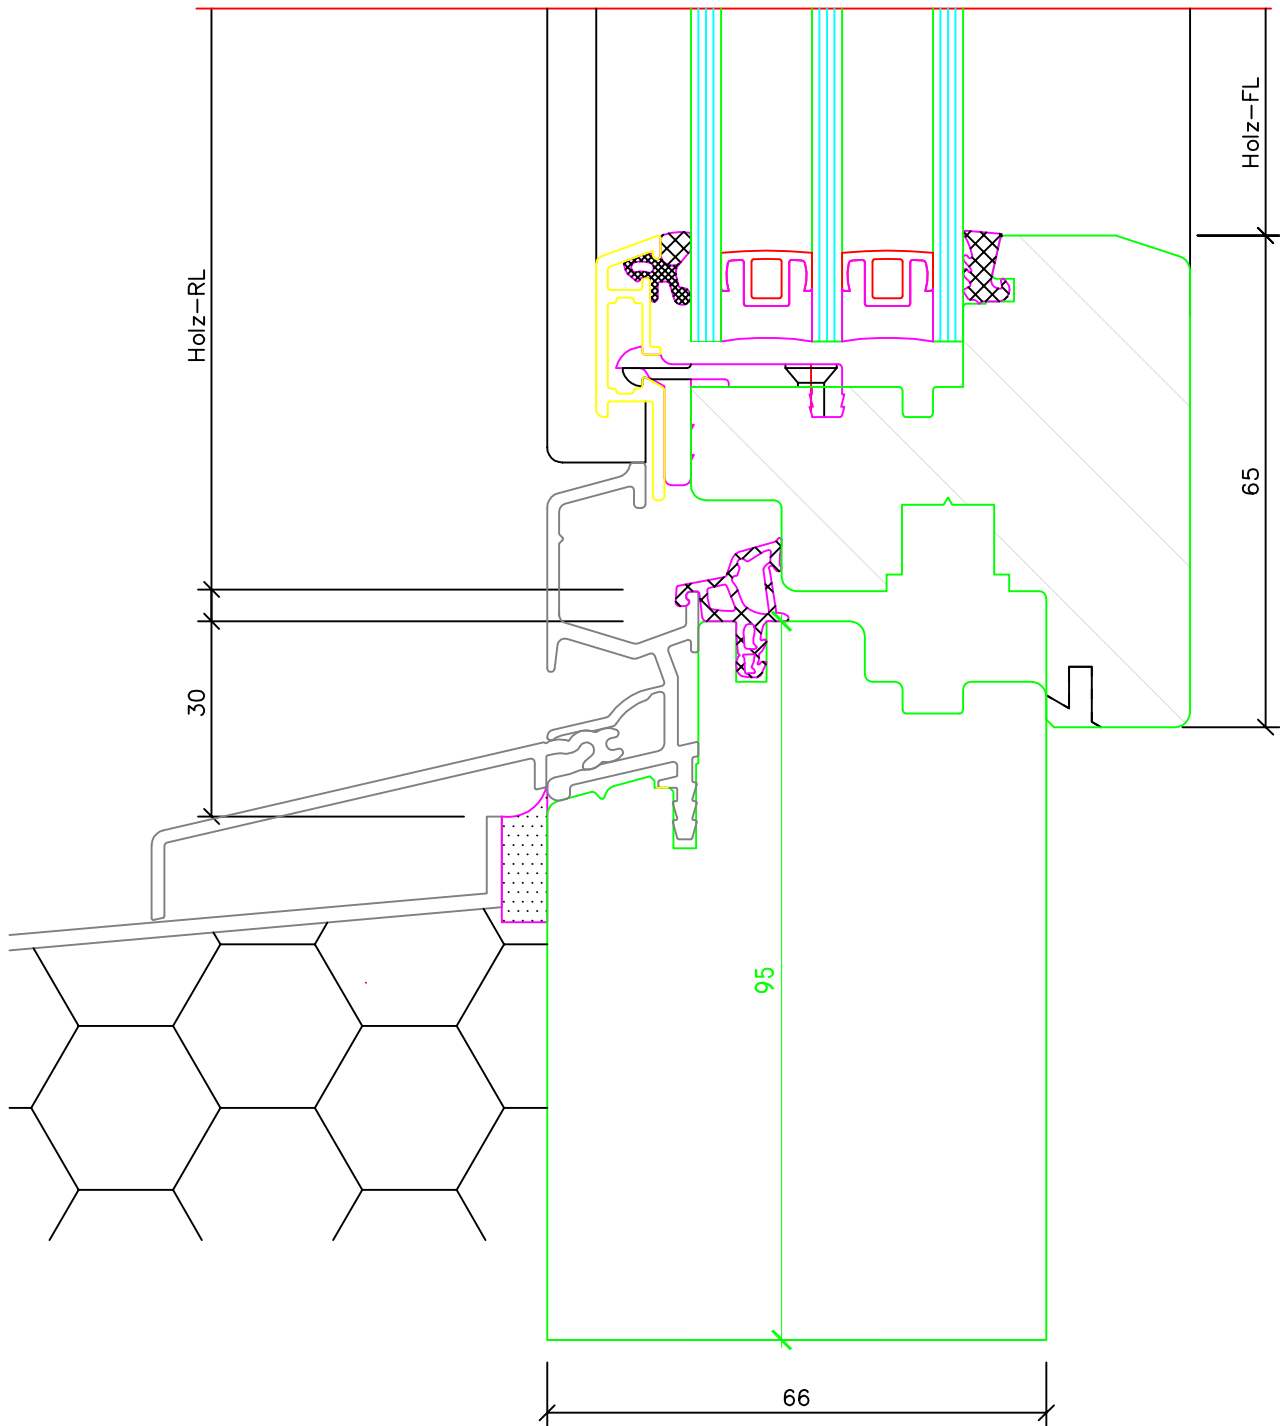

Fensterbau
Innenausbau
Bodenbeläge
Küchen



Schnittzeichnungen
Sinergie NF 3-fach Verglasung

Plan Nr. 01

MST 1:1

Gez. Kopp 21.10.2013

Rev.

Rev.

Schreinerei Strebel

Inhaber Thomas Kopp

Seetalstrasse 13


5632 Buttwil

Tel: +41 (56) 664 64 74


Fax: +41 (56) 664 64 75

/ Leitz - Trilux 2 Serie N
FIMet 65/66, Eurofalz 24mm, Beschlagachse 13mm

NF 1.41

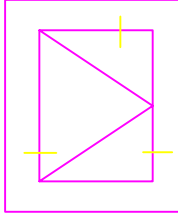

Lichtoptimierter Anschluss seitlich und oben; HM-"light"
Detail latéral et haut; vide lumière optimale; bois métal "light"

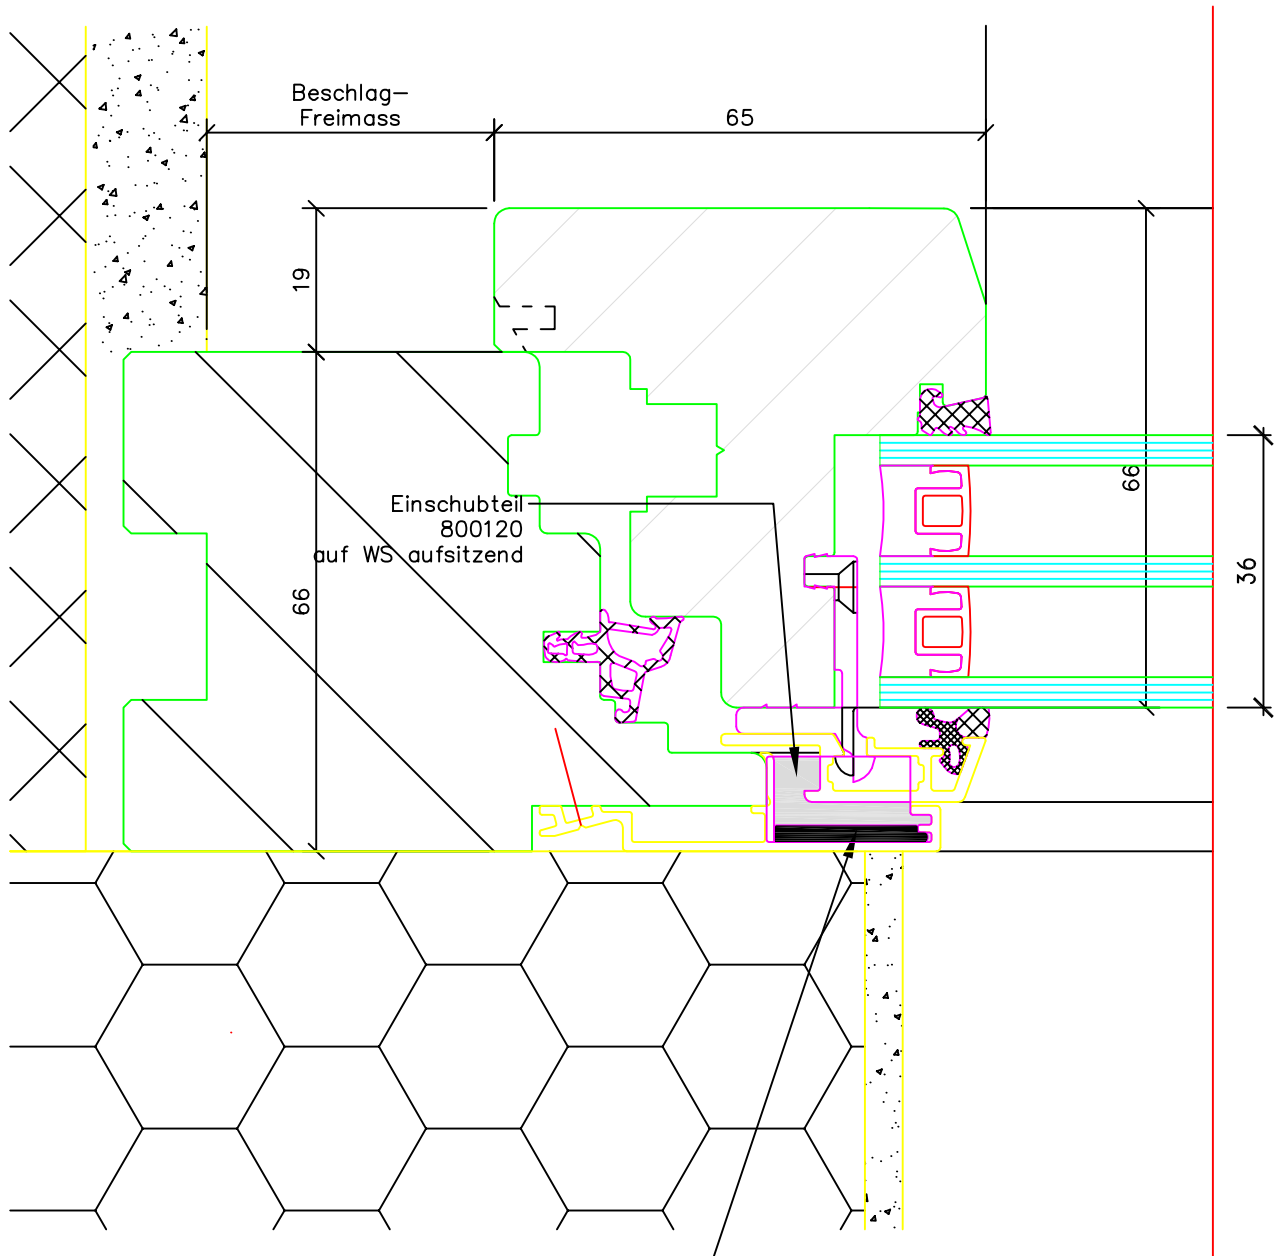

Aufrechte(oben) und
waagrechte(beids.) Profile
auf Gehrung schneiden!
Mevo 048 nachträglich
einclipen und abdichten

Fensterbau
Innenausbau
Bodenbeläge
Küchen



Schnittzeichnungen

Sinergie NF 3-fach Verglasung

Plan Nr. 01

MST 1:1

Gez. Kopp 21.10.2013

Rev.

Rev.

Schreinerei Strebel

Inhaber Thomas Kopp

Seetalstrasse 13

5632 Buttwil

Tel: +41 (56) 664 64 74

Fax: +41 (56) 664 64 75